



B

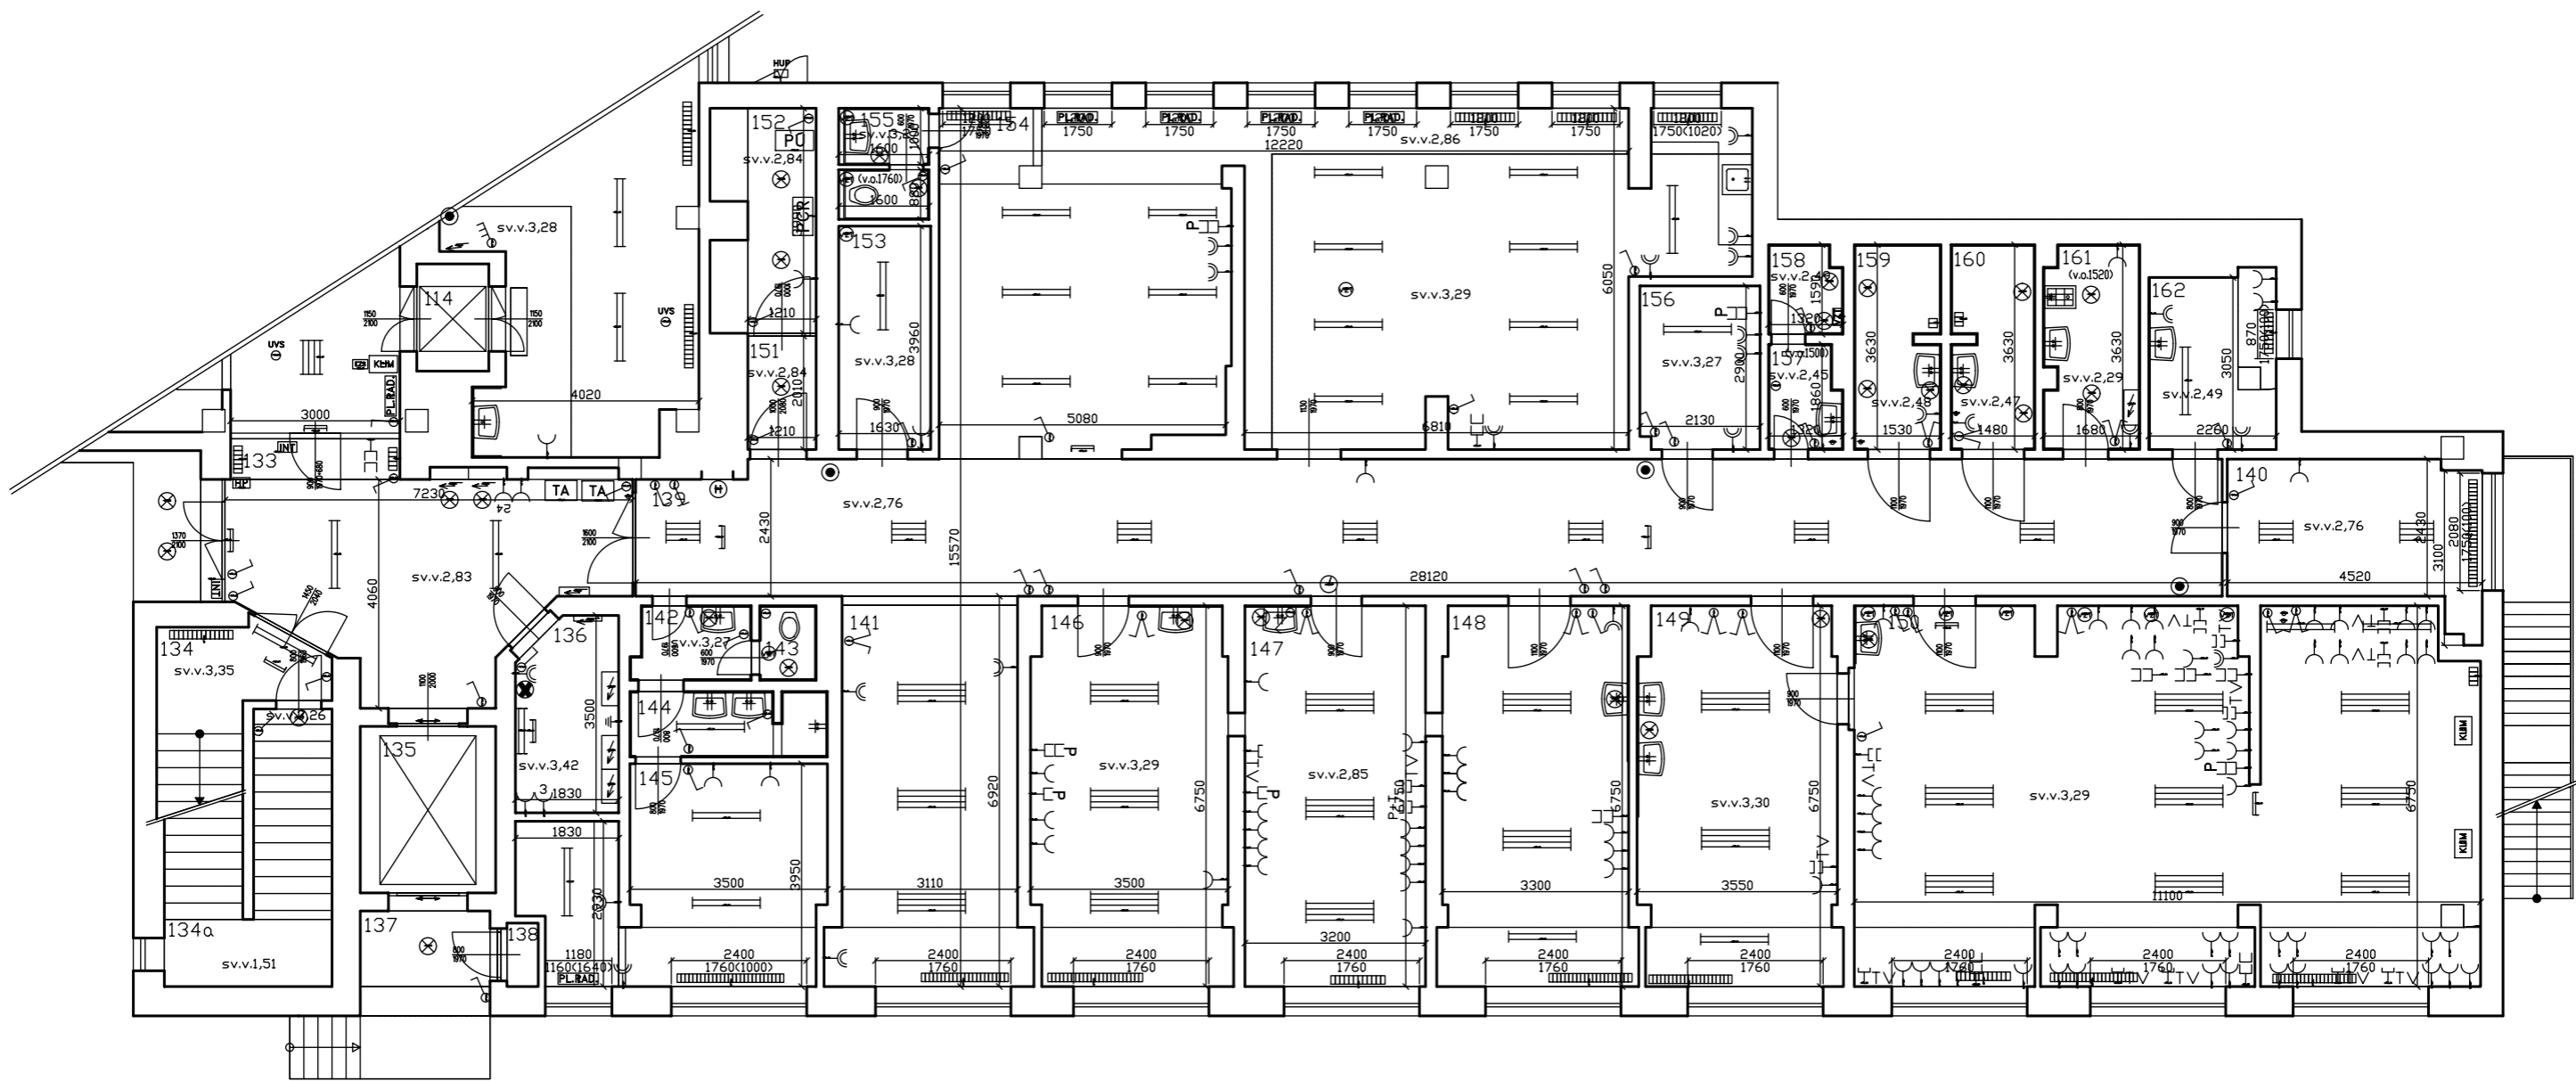

B

Nemocnice České Budějovice
Pasportizace objektu M+T1 (Lékárna)

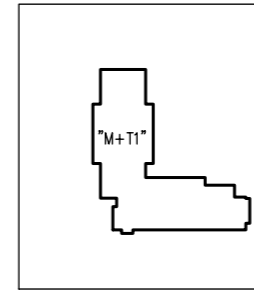

AKCE: M+T1 - Lékárna Nemocnice České Budějovice - Horní areál		ZPRACOVATEL: INDESS, s.r.o. Ke Křtci 46, 147 00 Praha 4 tel.: 244 460 463 info@indess.cz www.indess.cz		1. NP	
OBJEDNATEL: Nemocnice České Budějovice a.s. B. Němcové 585/54 370 87 České Budějovice		ZAKAZKA ČÍSLO:		STUPEŇ: VYHOTOVEN:	
ČASŤ: STAVEBNÍ ČÁST		DATUM: 12/2008		Č. VÝKRESU: 1	
		MĚŘITOKO: 1:1			